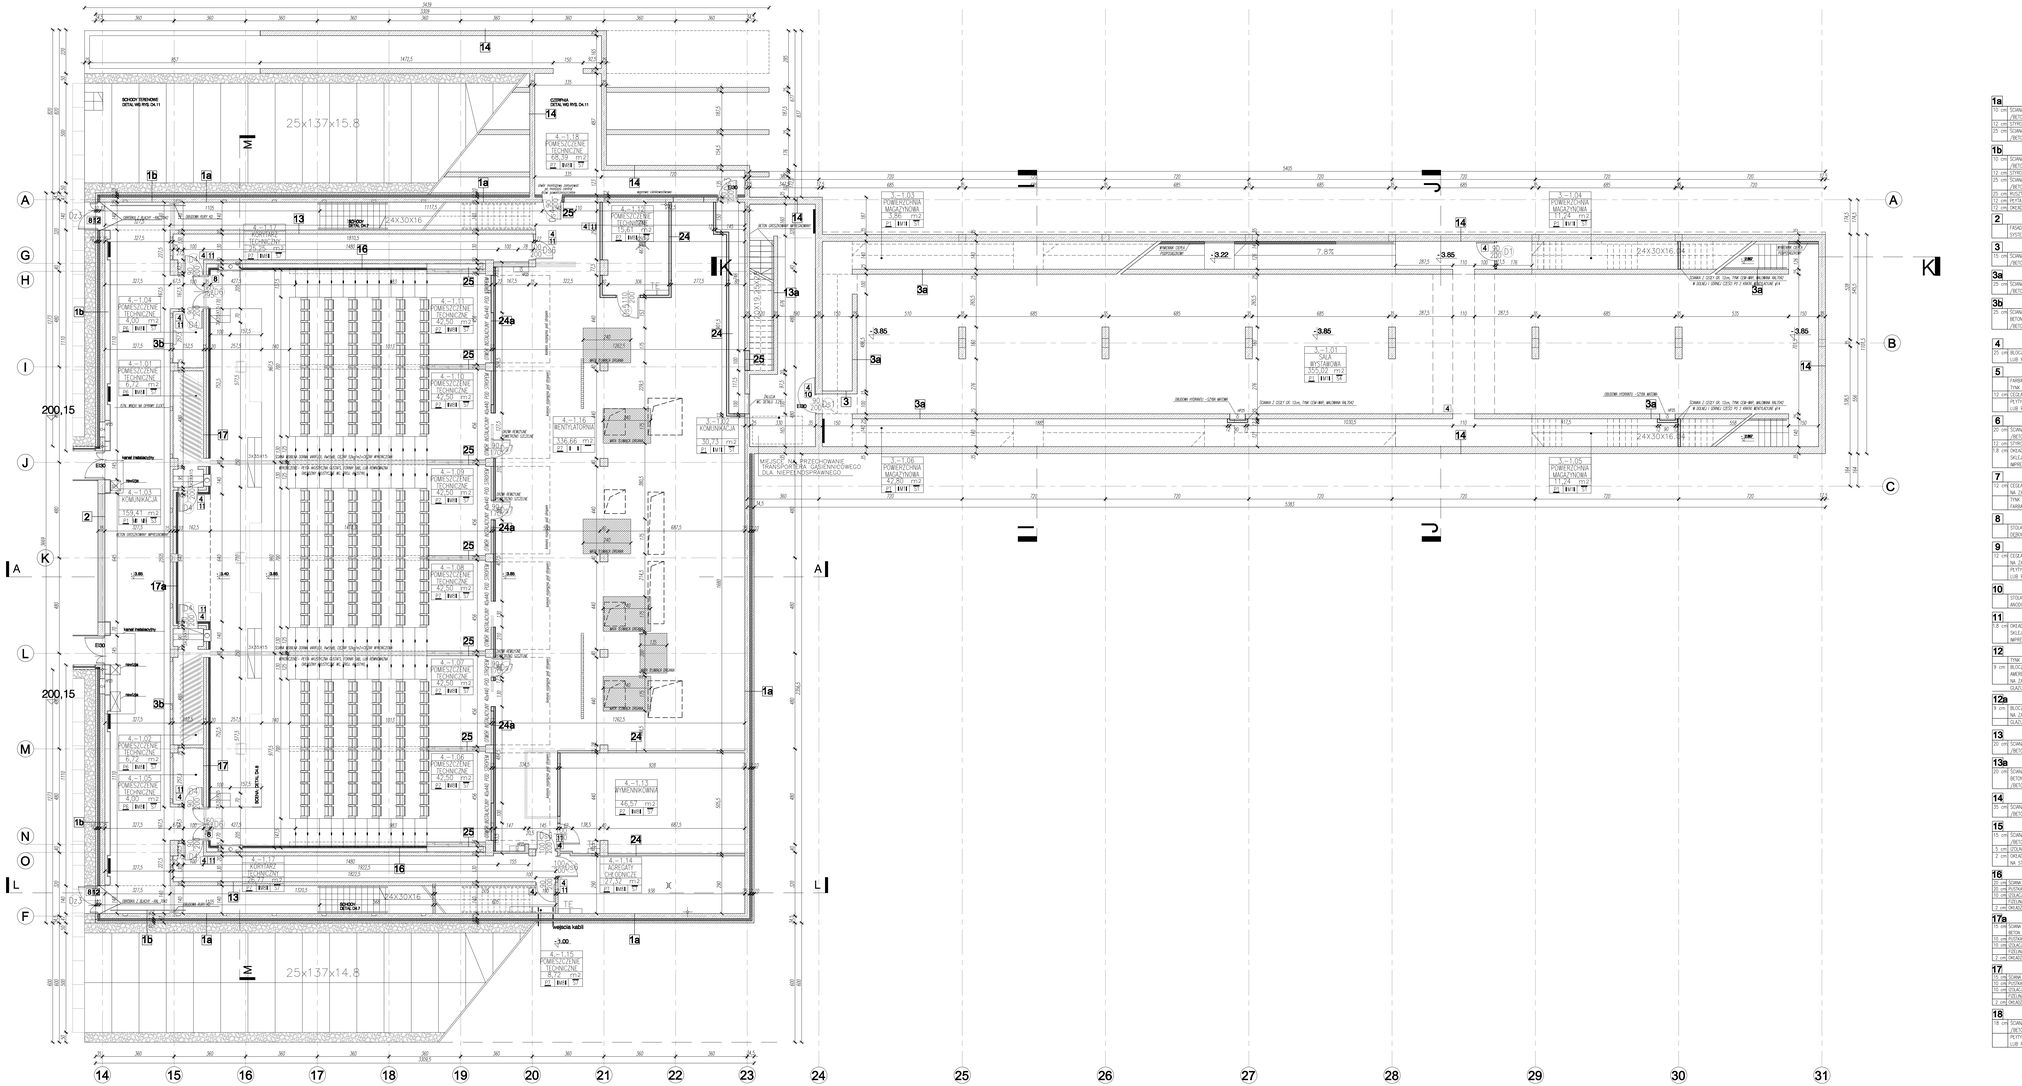

STRONA III. Tynkarek Inwestycji Sp. z o.o. zastrzega sobie prawo do sporządzenia pozostałych zestawień oraz obmiarów i rysunków warsztatowych; wszystkie uzgodnienia należy przeprowadzić z architektem.
Montowane elementy winny posiadać świadectwa i atesty dopuszczające do stosowania.
Roboty wykonać zgodnie z zaleceniem producentów materiałów oraz zgodnie ze sztuką budowlaną.
WSZYSTKIE WYMIARY SPRAWDZIĆ W NATURZE !!!

AW		
– 1.01	POM. TECHNICZNE	6,7
– 1.02	POM. TECHNICZNE	6,7
– 1.03	KOMUNIKACJA	159,4
– 1.04	POM. TECHNICZNE	4,0
– 1.05	POM. TECHNICZNE	4,0
– 1.06	POM. TECHNICZNE	15,0
– 1.07	POM. TECHNICZNE	14,1
– 1.08	POM. TECHNICZNE	14,1
– 1.09	POM. TECHNICZNE	14,1
– 1.10	POM. TECHNICZNE	14,1
– 1.11	POM. TECHNICZNE	15,0
– 1.12	POM. TECHNICZNE	15,61
– 1.13	WYMIENNIK	46,57
– 1.14	AGREGATY CHŁODNICZE	27,3
– 1.15	POM. TECHNICZNE	8,7
– 1.16	WENTYLATORNIA	336,66
– 1.17	KORYTARZ TECHNICZNY	51,0
– 1.18	POM. TECHNICZNE	66,3
		785,9

WYKAZ ZMIAN		
L.	OPIS ZMIAN/UWAG	DATA
1	Sprzęgnięcie z ściany fotowej z instalacyjnym wypełnieniem	13.10.11
2	Zmiana wymiarów i położenia drzwi TECHNICZNYCH na magazynach	13.10.11
3	Zmiana wymiarów i położenia drzwi TECHNICZNYCH na magazynach	13.10.11
SEGMENT 4 SEGMENT 3

LUBELSKI PARK NAUKOWO TECHNOLOGICZNY

FAZA: PROJEKT WYKONAWCZY

SEGMENT III , SEGMENT IV

INWESTOR:

LUBELSKI PARK NAUKOWO TECHNOLOGICZNY S.A.
ul. Dobrzańskiego 3, 20-262 Lublin

GENERALNY PROJEKTANT:

STELMACH I PARTNERZY
BIURO ARCHITEKTONICZNE Sp.z o.o
20-052 Lublin, ul. ks. Jerzego Popiełuszki 28
tel./fax 0817437315, 0817437317, info@spba.com.pl

BRANŻA:	ARCHITEKTURA	OPR. INS.	PODPIS:
AUTOR:	BOLESŁAW STELMACH	DHZ/0178/	
WSPÓŁAUTOR(ZY):	MAREK ZAREZECKI		
	STANISŁAW WYPYCH		
OPRACOWAŁ:	JAROSŁAW KOWALSKI		
PROJEKTANT:	BOLESŁAW STELMACH	DHZ/0178/	

SKALA: 1:100

DATA: 25.03.2011

SEGMENT 3
SEGMENT 4

RZUT POZIOM -1

ARCH. NR RYS. 2

Projekt ten jest własnością Biura Autorskiego Architektura Stelmach i Partnerzy Biuro Architektoniczne Sp. z o.o. Kopiowanie, publikowanie oraz używanie bez zgody autora zabronione. Prawa autorskie chronione ustawą z dnia 4 lutego 1994 r. (Dz. U. z 1994r., nr 24, poz.83)