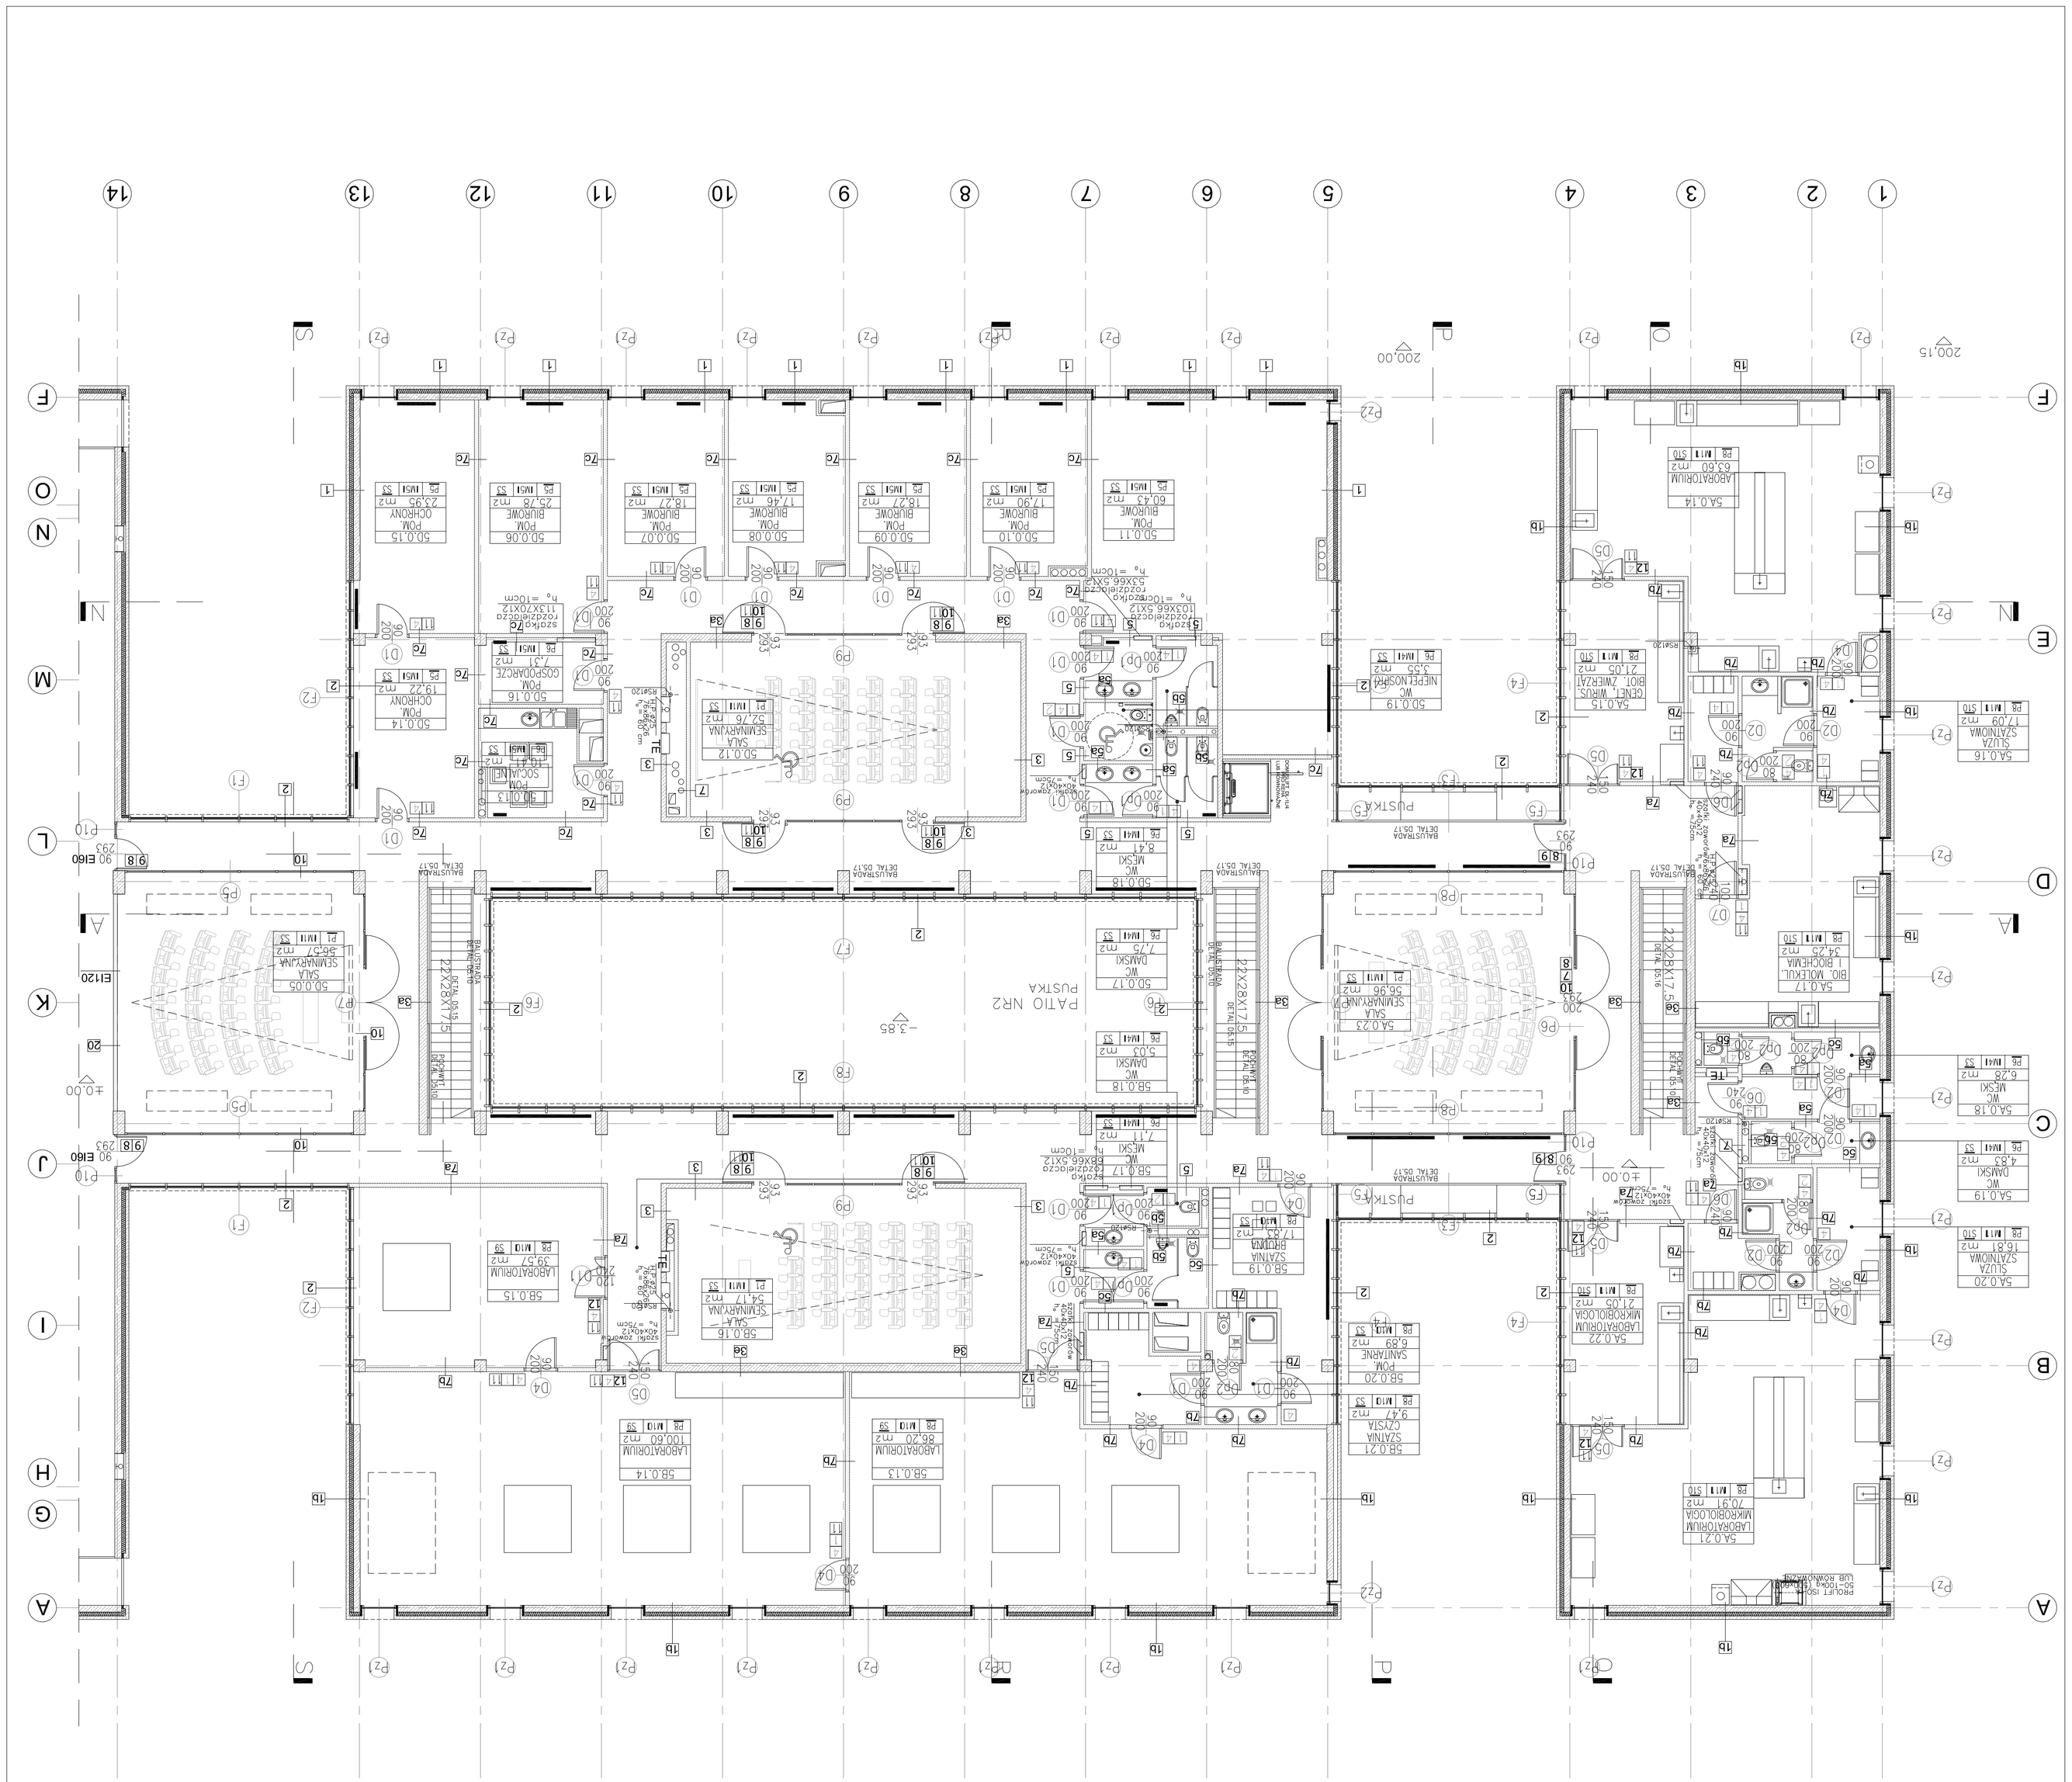
200.15
200.00
+0.00
-3.85
PUSTKA
PATIO NR2
BALUSTRADA DETAL D5.17
12x28x175
12x28x175
12x28x175